

COMMUNE D'ALLAMAN

Situation : A Allaman

Plan n°2

Coordonnées C.N.S. : 2°51'9"895 / 1°14'7"165

Altitude C.N.S. : 410m

PLAN DE SITUATION POUR ENQUETE

Objet de l'enquête : Rénovation d'une fontaine et reconstruction de la toiture

Propriété de : Allaman la Commune, parcelle n°37

Désignation cadastrale de la parcelle (selon RF):

37 : Bâtiment public ECA 46 27 m²
Jardin 2 m²

Servitudes : --

29 m²

Dérogation : --

Zone centrale 15 LAT selon le PACom en cours d'approbation

Secteur de protection des eaux : Au

Recensement architectural : ECA n°46 = Note 3

Degré de sensibilité au bruit selon le PACom en cours d'approbation : III

La réalisation du projet n'implique pas une mise à jour du plan RF.


Légende:

- Limite de construction pour les bâtiments de minime importance au sens des articles 13,15 et 23 du règlement
- Limite selon PACom en cours d'approbation
- Reconstruction et réhaussement de la toiture
- ~~~~ Rénovation

La propriétaire:

Sceaux communaux:


MUNICIPALITE D'ALLAMAN

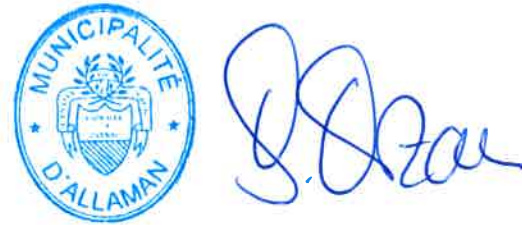
MUNICIPALITE D'ALLAMAN

Etabli à Aubonne, le 3 septembre 2024

Audrey Ueberschlag
Ing. géom. brev.



Echelle 1:500

GEODONNEES © ETAT DE VAUD


BUREAU D'ETUDES
ROSSIER SA
INGÉNIEURS - GÉOMÈTRE OFFICIEL

1170 AUBONNE
Ch du Mont-Blanc 9
Tél. : 021 821 12 80
Fax : 021 821 12 85
info@rossier-geom.ch


1196 GLAND
Rte des Avouillons 16
Tél. : 022 364 25 52
Fax : 021 821 12 85
www.rossier-geom.ch

Format : A3
Couche : Couche-PE.INI
Plume : Plume-PE.INI
Date : 28.08.2024 EC
Contr : 28.08.2024 TB
Modif : --

Fichier :
2024-08-28_PE01.pcd
QP : 30

Plan N° :
1

Mandat : **ALL 430**
S-mandat : PE 01

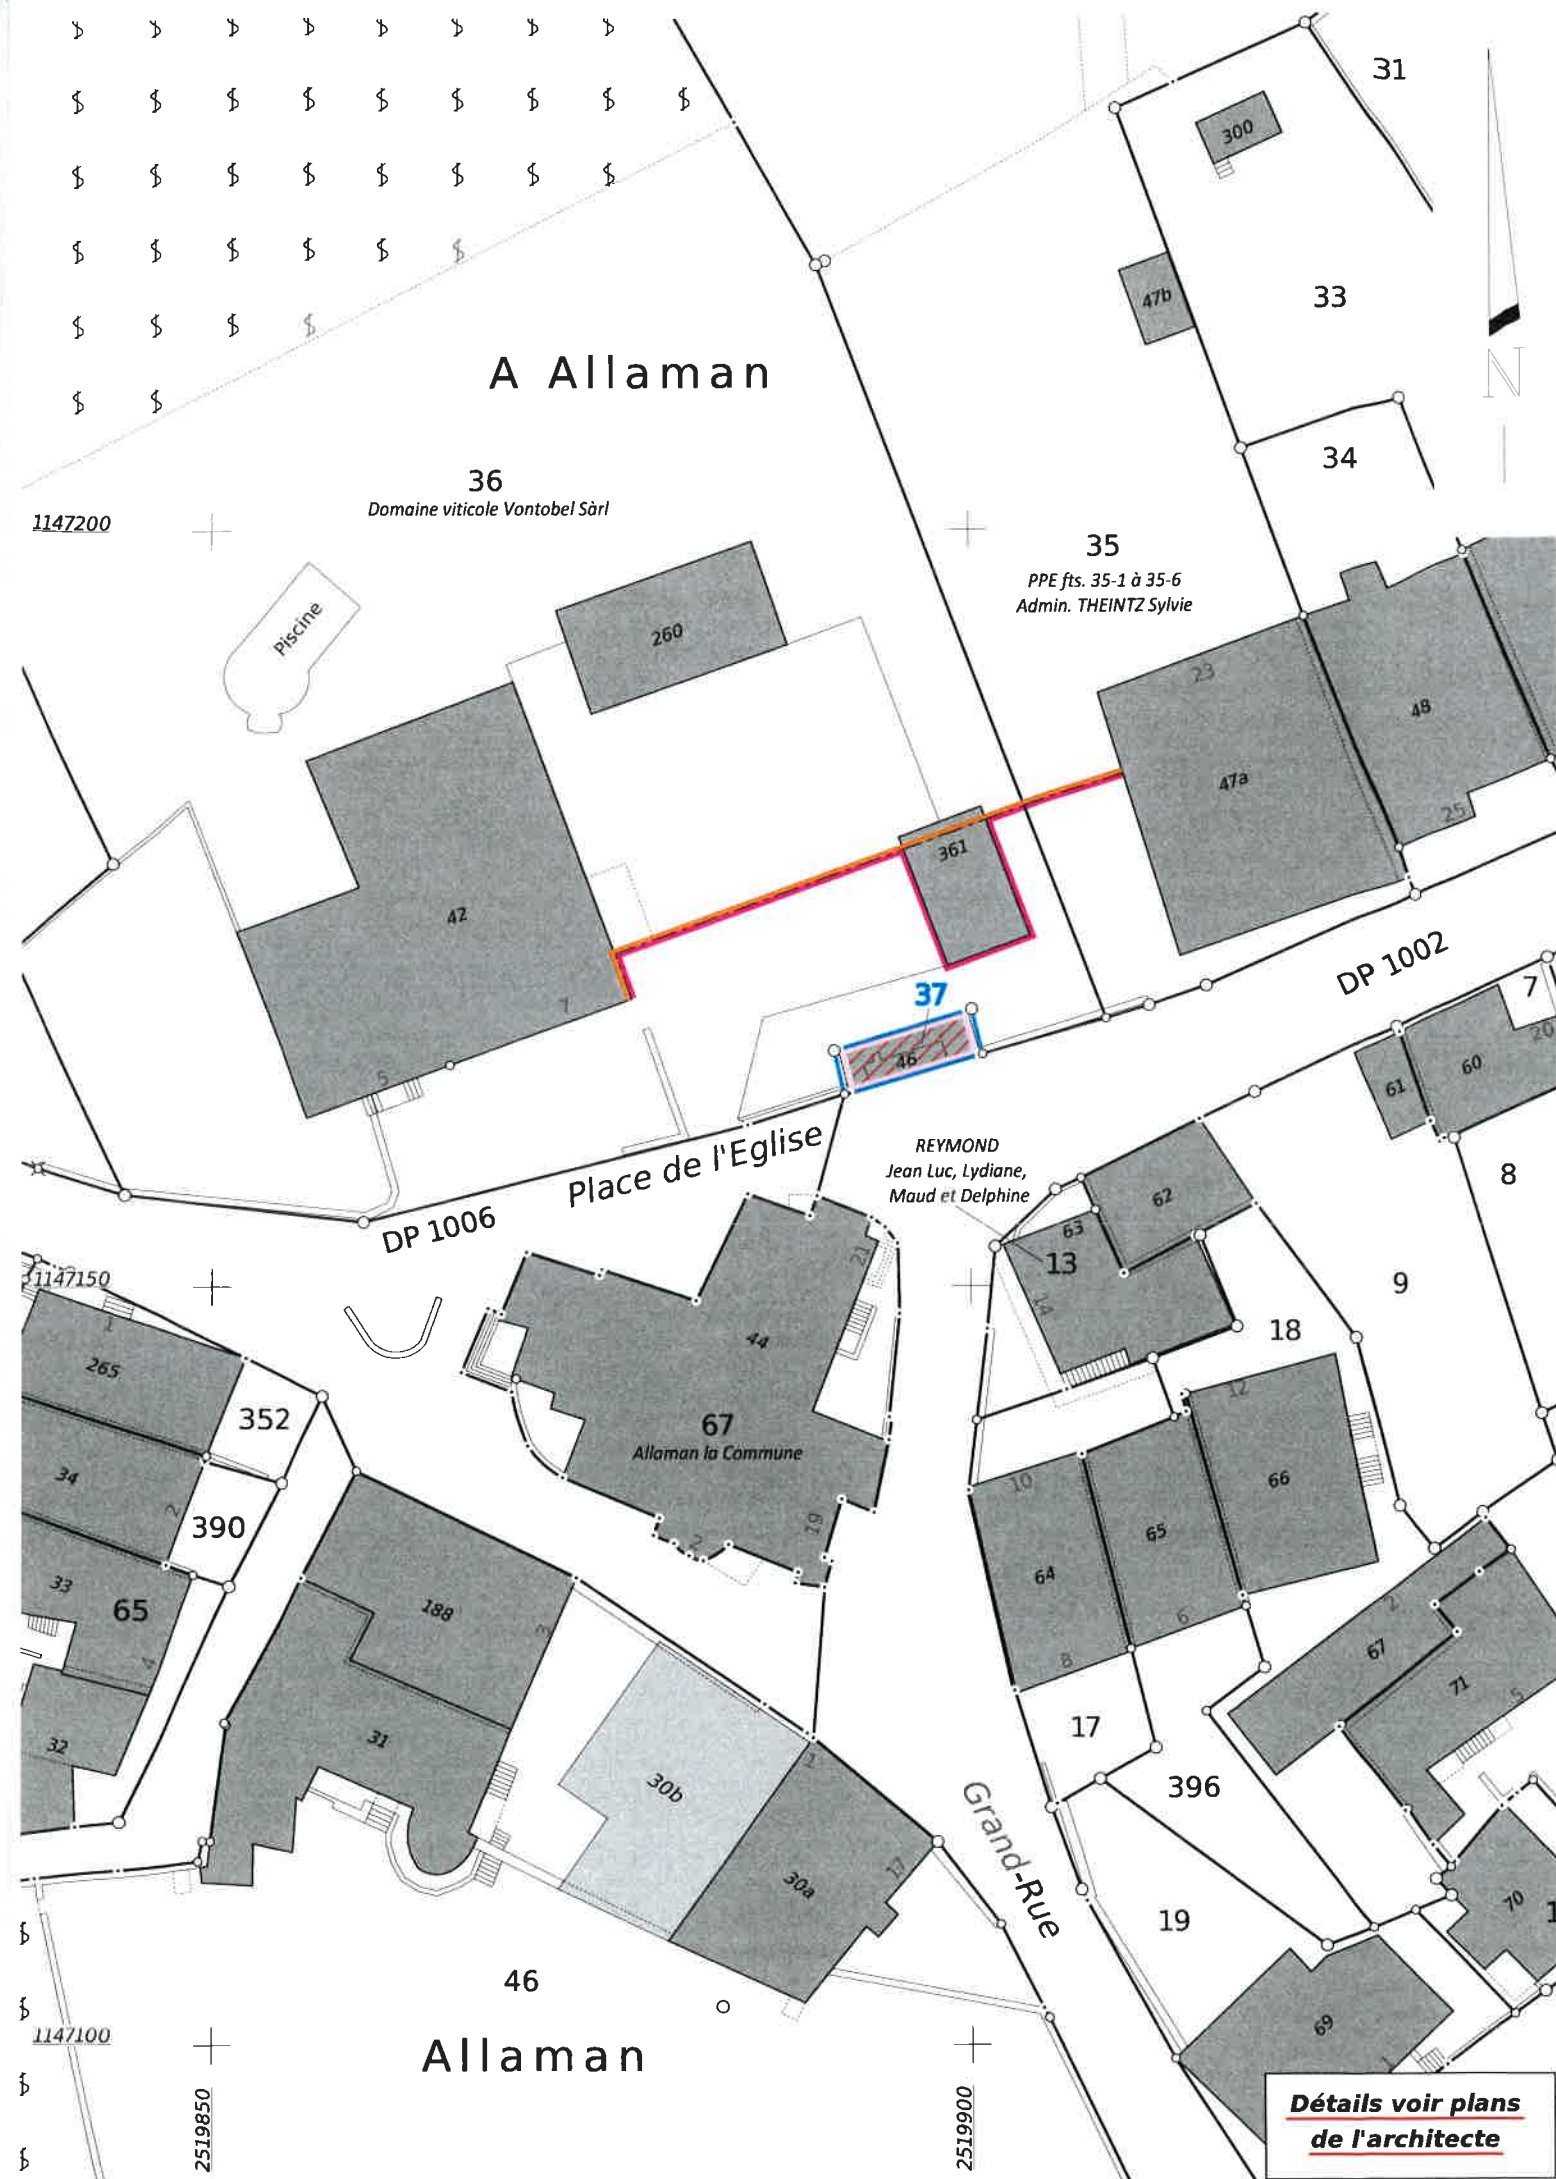

Détails voir plans de l'architecte